



380-kV-Elbe-Weser-Leitung

Abschnitt 3: Alfstedt - Dollern


Ortsübliche Bekanntmachung der
Baugrunduntersuchung

Los 1

Stadt Bremervörde

Gemarkung	Flur	Flurstück
Iselersheim	2	91

Übersicht:

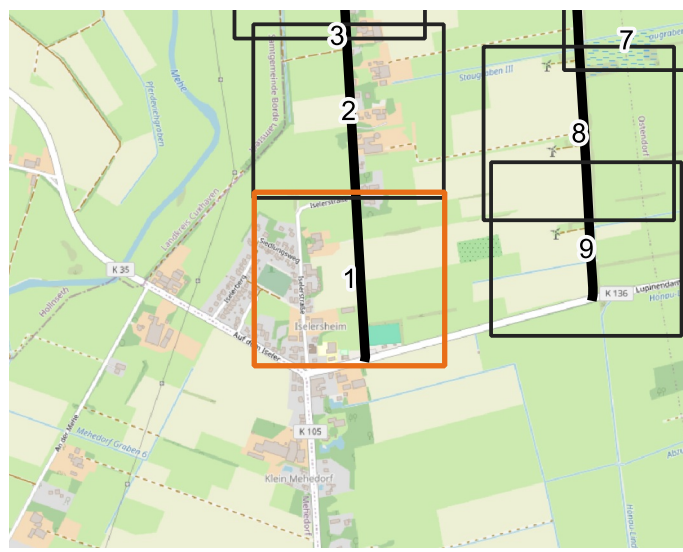

Legende

	Bohrpunkt		Gemarkung
	Zuwegung Bohrpunkt		Flur
			Flurstücksgrenze

Quelle: Auszug aus den Geodaten des Landesamtes für Geoinformation und Landesvermessung Niedersachsen © 2022



Datum: 11.02.2025	Blatt 1/24	Maßstab: 1:2000
-------------------	------------	-----------------