Plätze

Grünstrukturen

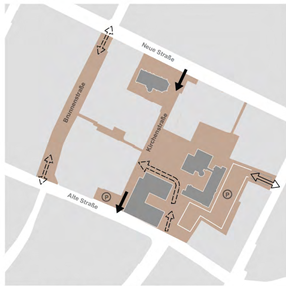

Erschließung PKW

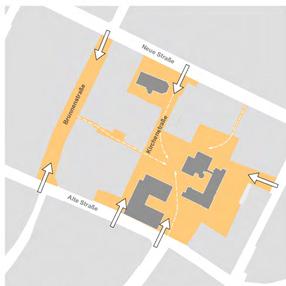

Erschließung Fußgänger

LAGEPLAN Brunnenstraße und Umgebung M 1:500

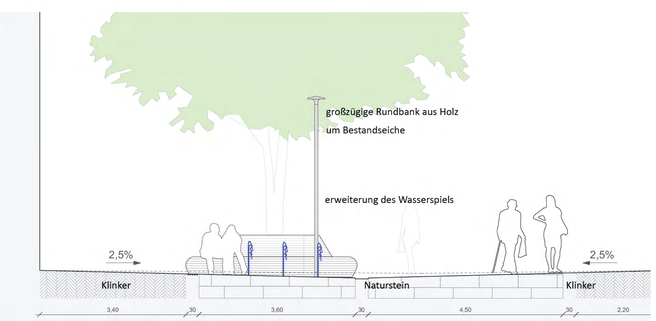

SCHNITT 1 Brunnenplatz M 1:50

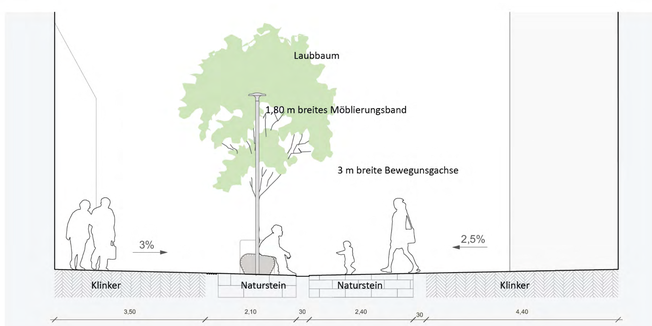

SCHNITT 2 Brunnenstraße und Umgebung M 1:50

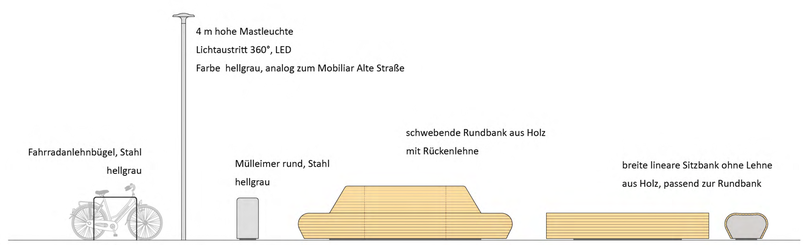

Mobiliar

PERSPEKTIVE Flanieren durch die Brunnenstraße

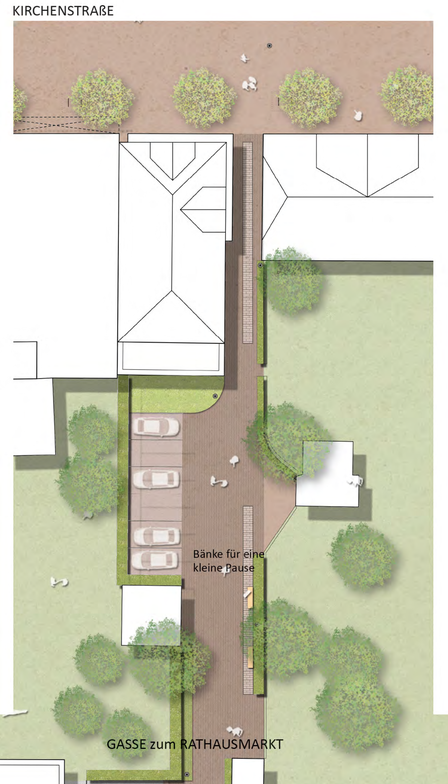

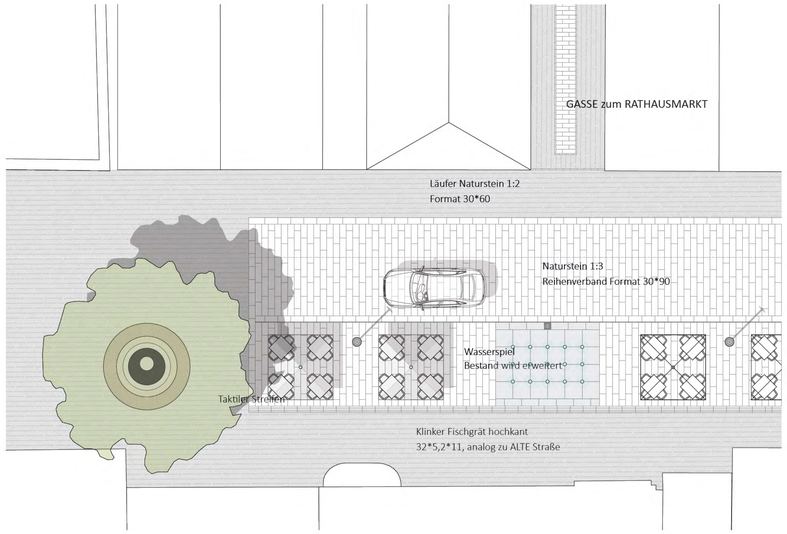

DETAIL 1_ Brunnenplatz M 1:100

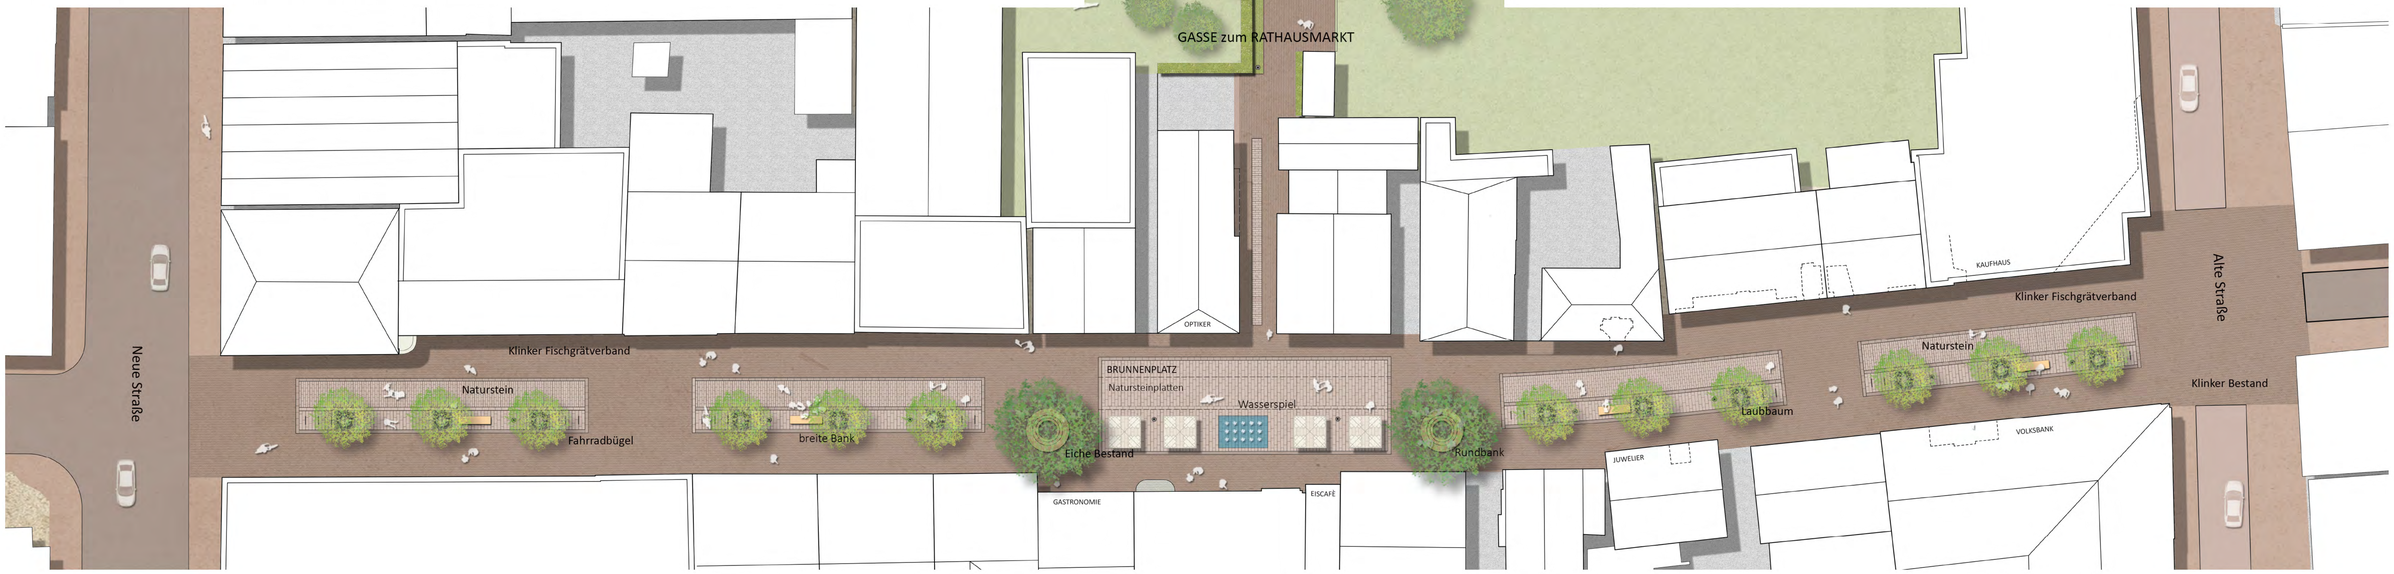

LAGEPLAN Brunnenstraße M 1:200

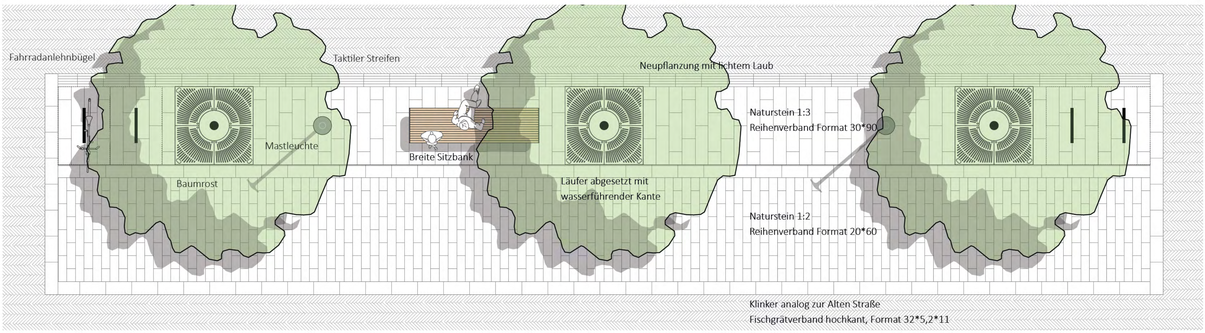

DETAIL Intarsie Brunnenstraße M 1:50

Wasserspiel Bestand

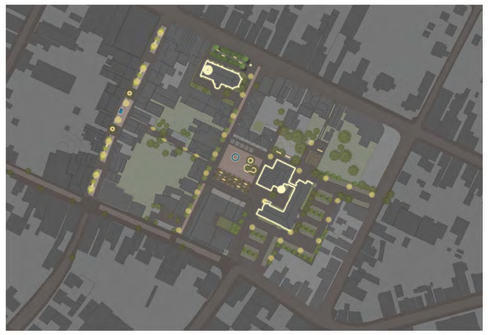
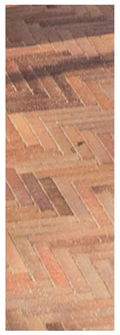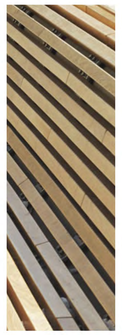
Lichtkonzept M 1:2000